


PLATNOST DOKUMENTACE

V dne	V dne	V dne
-------------------	-------------------	-------------------

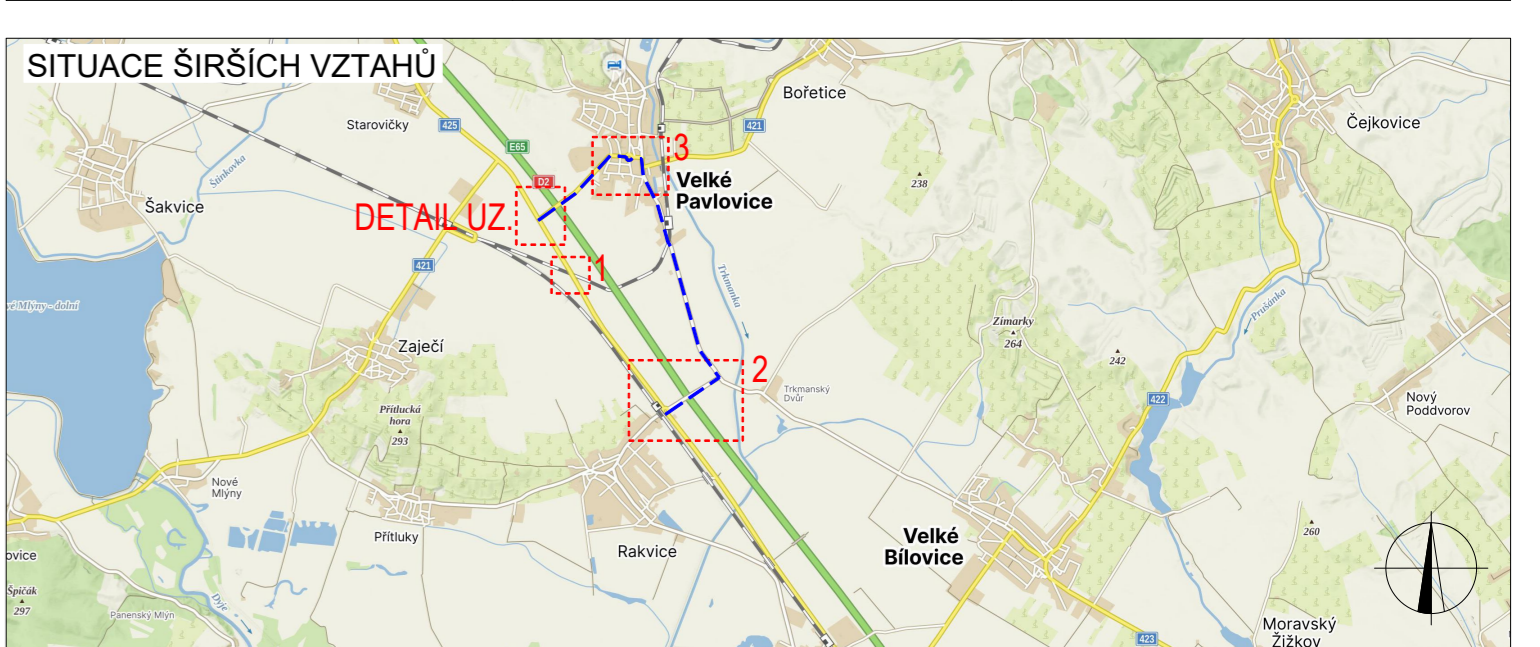

LEGENDA

	TRVALÉ SVISLÉ DOPRAVNÍ ZNAČENÍ		UZAVŘENÝ ÚSEK
	DOČASNĚ ZNEPLATNĚNÉ TRVALÉ DOPRAVNÍ ZNAČENÍ		OBJÍZDNÁ TRASA, DÉLKA: 6,0 km ČAS: 7 minut
	NAVŘZENÉ PŘECHODNÉ DOPRAVNÍ ZNAČENÍ		

INSTALACE PŘECHODNÉHO DOPRAVNÍHO ZNAČENÍ BUDE PROVEDENO DLE TP 65 A TP 66 A TP 133

ZODPOVĚDNÝ PROJEKTANT:	Richard Peška		 GEFAB CS spol. s r.o. Švédská 324/5, 620 00 Brno www.gefab.cz
VYPRACOVAL:	Ondřej Šenovský		
KONTROLOVAL:	Richard Peška		
NÁZEV STAVBY:	Uzavírka II/425, Most přes trať 425-015 okres Břeclav, Jihomoravský kraj		ČÍSLO ZAKÁZKY: 079/2025 DATUM: 03/2025 FORMÁT: 5XA4
OBSAH:	Situace dopravně-inženýrských opatření		MĚŘÍTKO: 1:30 ÚČEL: RDS
			ČÍSLO PŘÍLOHY: 1 SOUPRAVA: -